
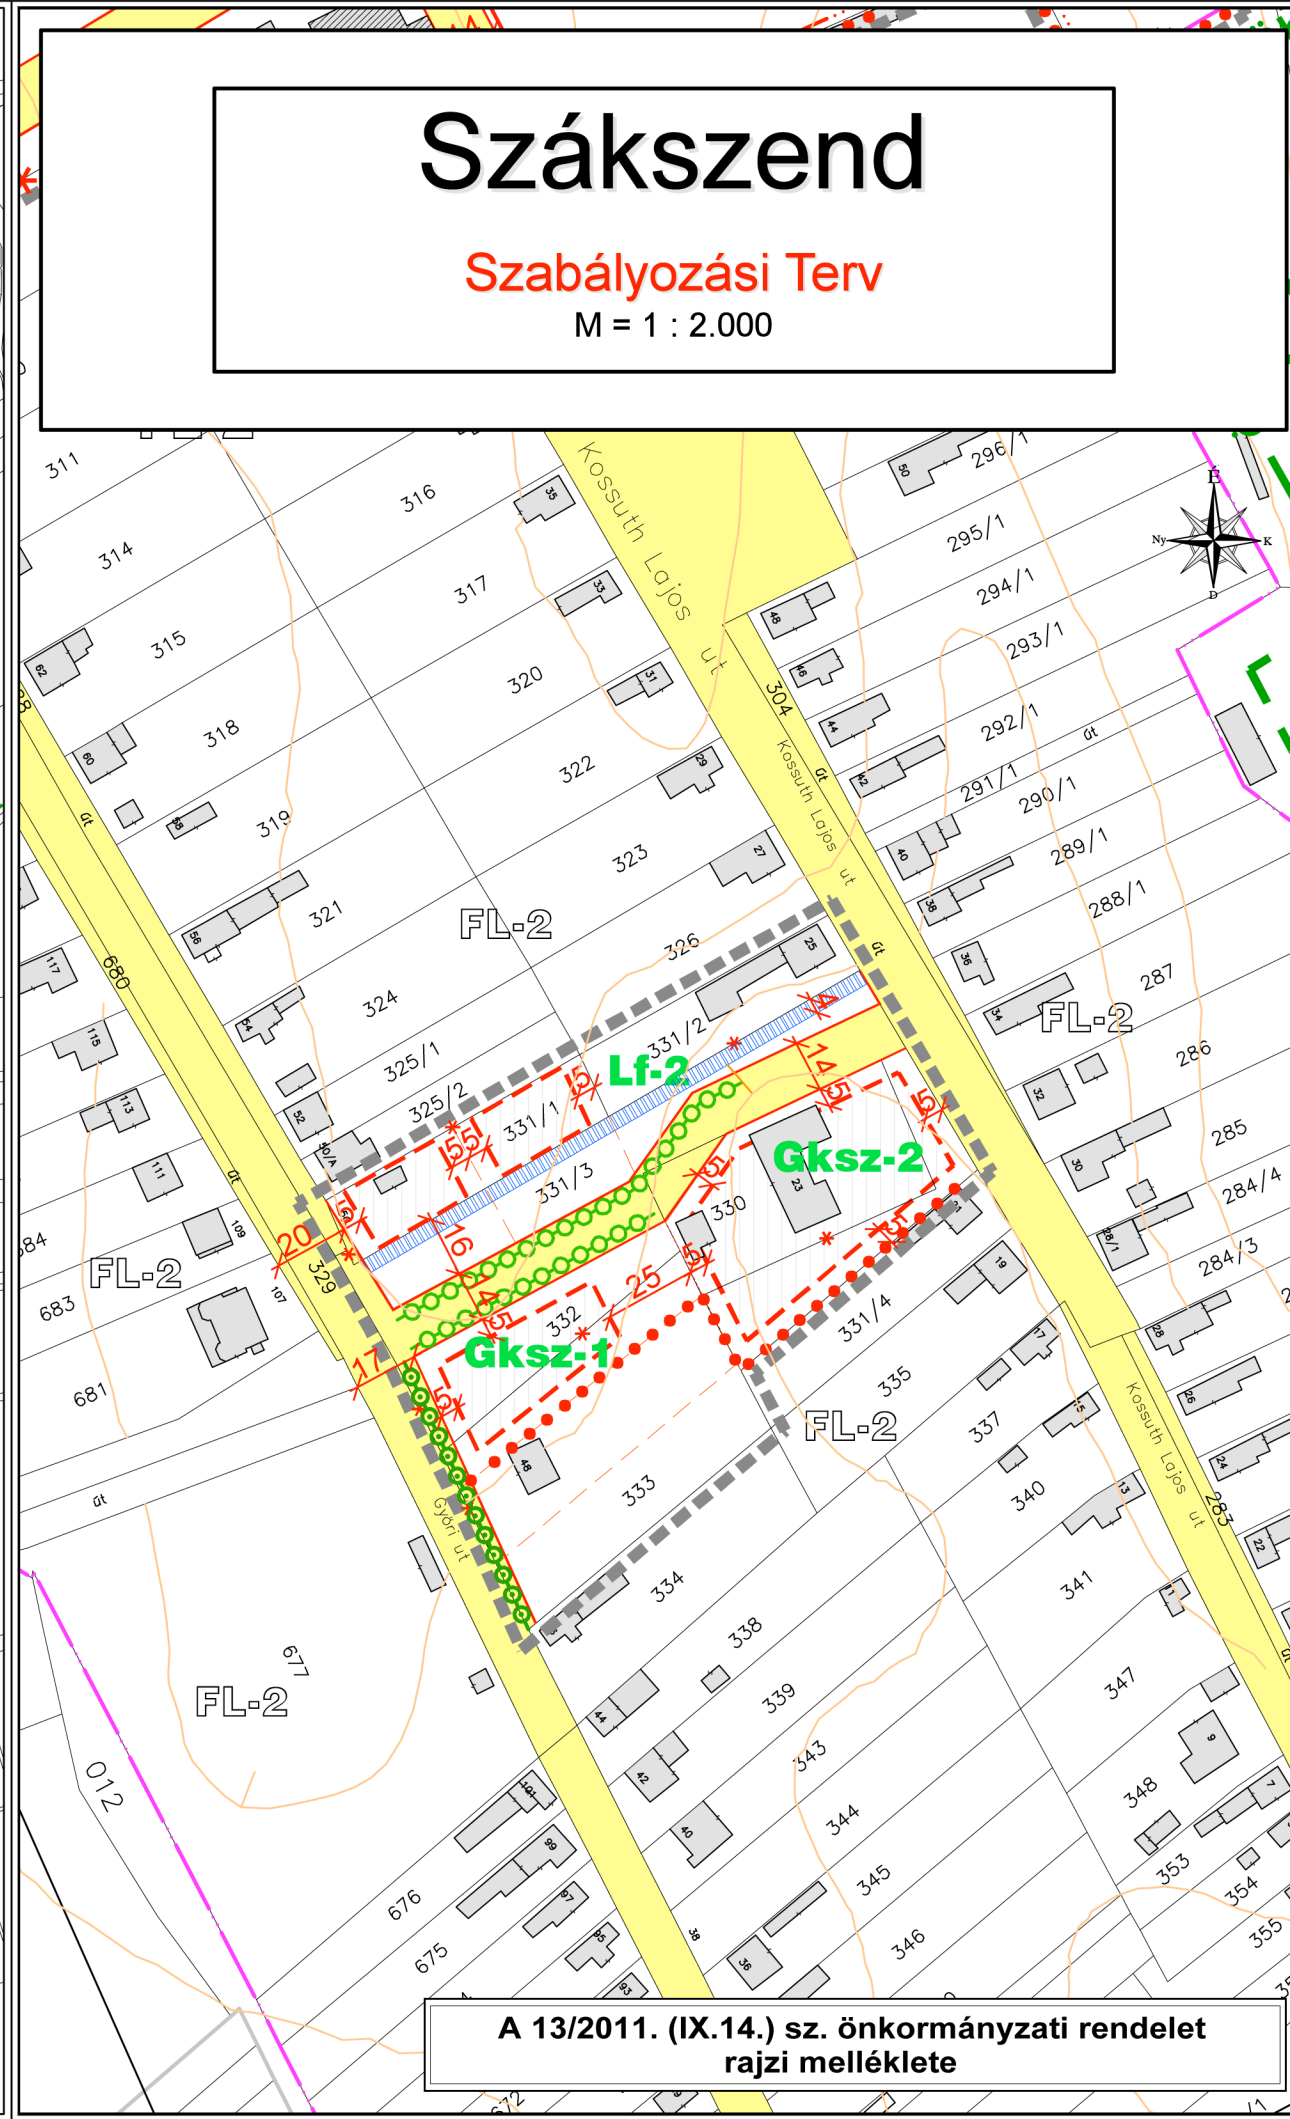


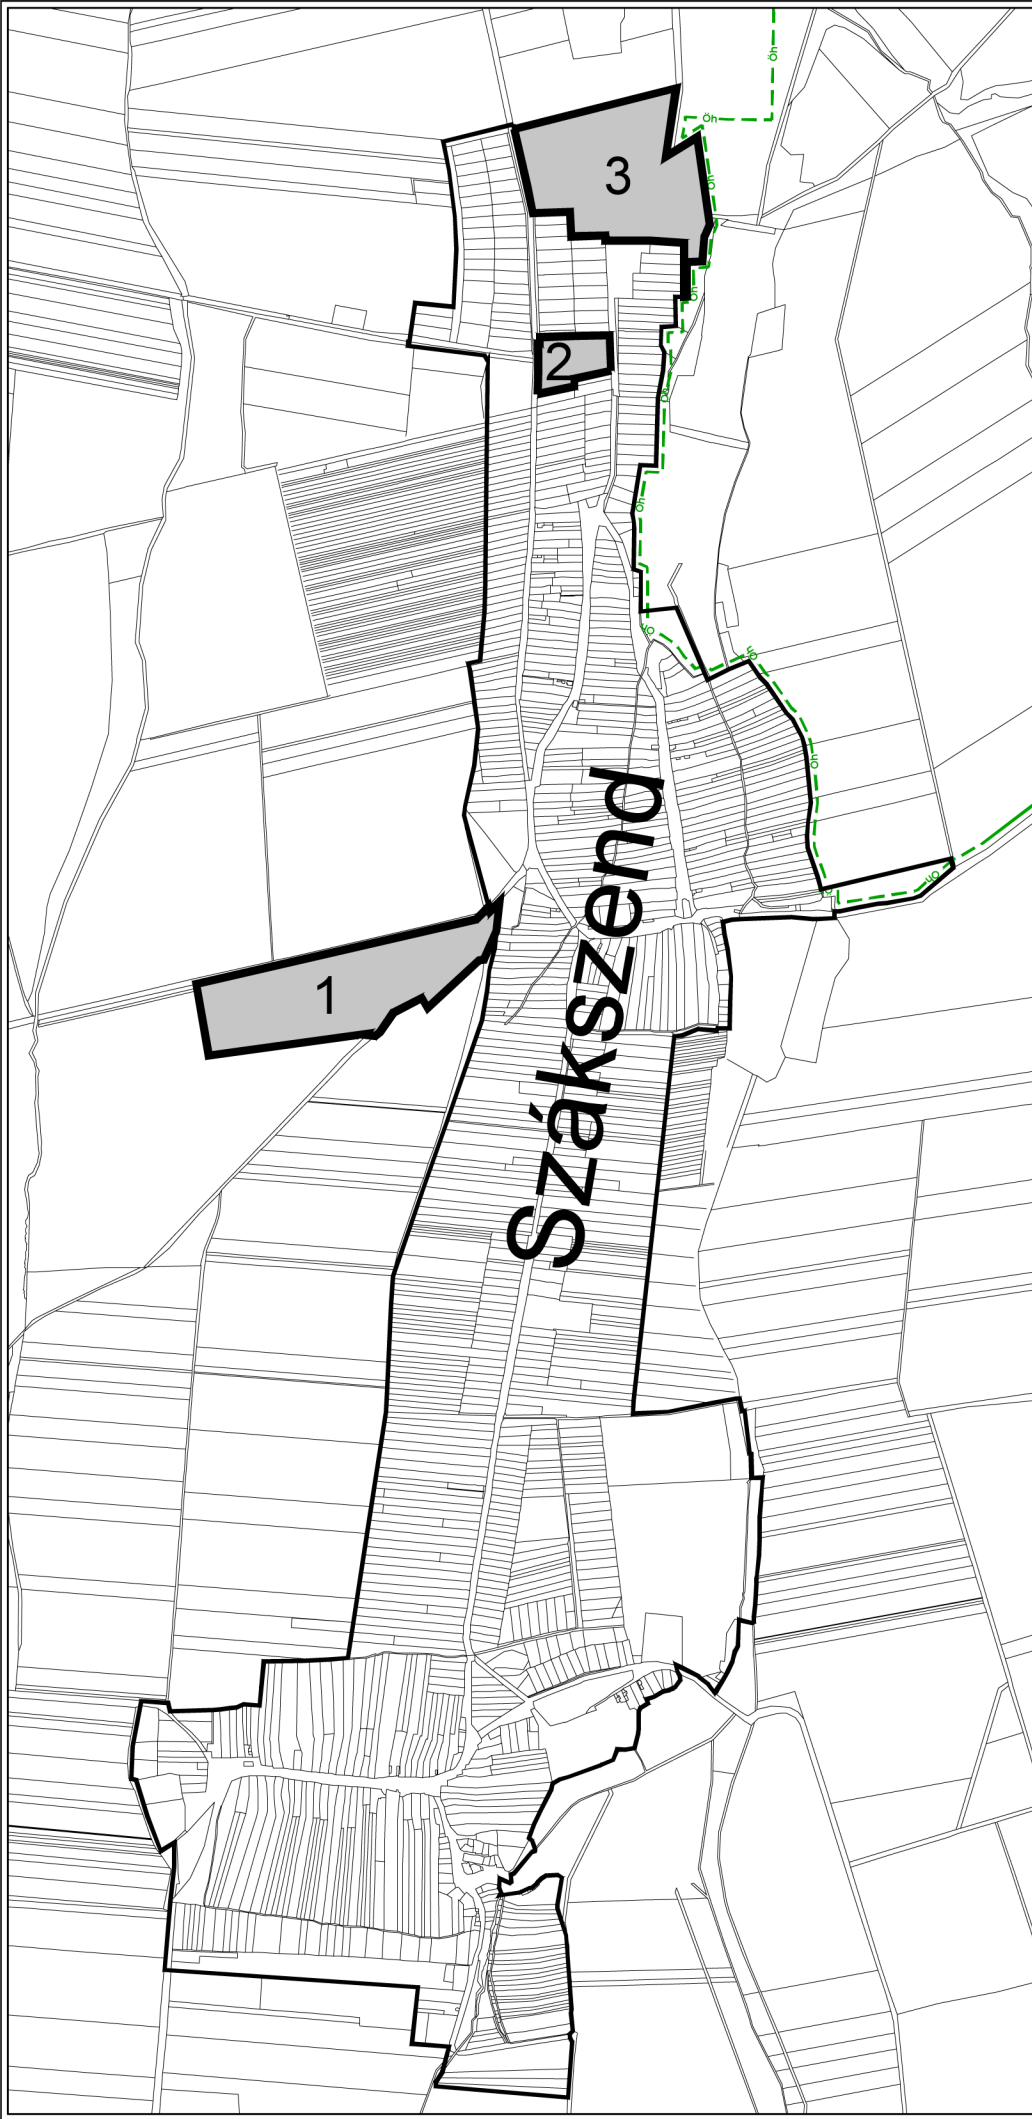

Jelmagyarázat

meglévő tervezett

ALAPTÉRKÉPI ELEMEK

		belterületi határ
		telekhatár
		alrészlet határ
		meglévő / megmartható épület

KÖTELEZŐ SZABÁLYOZÁSI ELEMEK

	tervezési terület határa
	községi terület határvonal
	szabályozási szélesség
	szabályozási vonal
	építési övezet, övezet határa
	építési övezet, övezet jele
	építési hely

IRÁNYADÓ SZABÁLYOZÁSI ELEMEK

	megszüntetendő jel
	meglévő - tervezett fásítás

TÁJÉKOZTATÓ ELEMEK

	érvényben lévő övezeti jel
	elektromos légvezeték, és védőtávolsága
	Ökológiai folyosó
	községi terület
	közmű vezeték védőtávolsága

ÉPÍTÉSI ÖVEZETEK

építési övezet jele	beépítési mód		max. beépítési %	min. zöldfelület %
	min. - max. építménymagasság	min. telekterület kialakítható / beépíthető		
Gksz-1	0 6,0	30 1800	40	gazdasági terület - kereskedelmi, szolgáltató
Gksz-2	SZ K/6,0	40 3000	30	gazdasági terület - kereskedelmi, szolgáltató
Lf-2	0 5,0	30 1200	60	lakó terület - falusias lakó

Az alaptérkép készült a 2010. évi állami alapadatok alapján.
Szintvonalak 2,5m-ként.

Munka megnevezése: **Szákszend Szabályozási Terv**

Munkarész: **Szákszend Község Önkormányzata**

Megbízó: **PRO TERRA Kft. Urbanisztikai Ügynökség**

Tervező: **PRO TERRA Kft. Urbanisztikai Ügynökség**

1138. Budapest, Esztergomi út 18. Tel: 329-6041, 237-0059 Fax: 340-1588, e-mail: proterra@proterra.hu

Feladatok: **S. Vasi Ildikó** (TT/1É 01-2609/11) **Sólymos Dávid** (TT/1É 01-2609/11)

Méretarány: **M = 1 : 2.000**

Közzététel: **Macinkai Klára** **2011.01.**

Sz-2/M2

2

PRO TERRA KFT. URBANISZTIKAI ÜGYNÖKSÉG

A 13/2011. (IX.14.) sz. önkormányzati rendelet
rajzi melléklete