
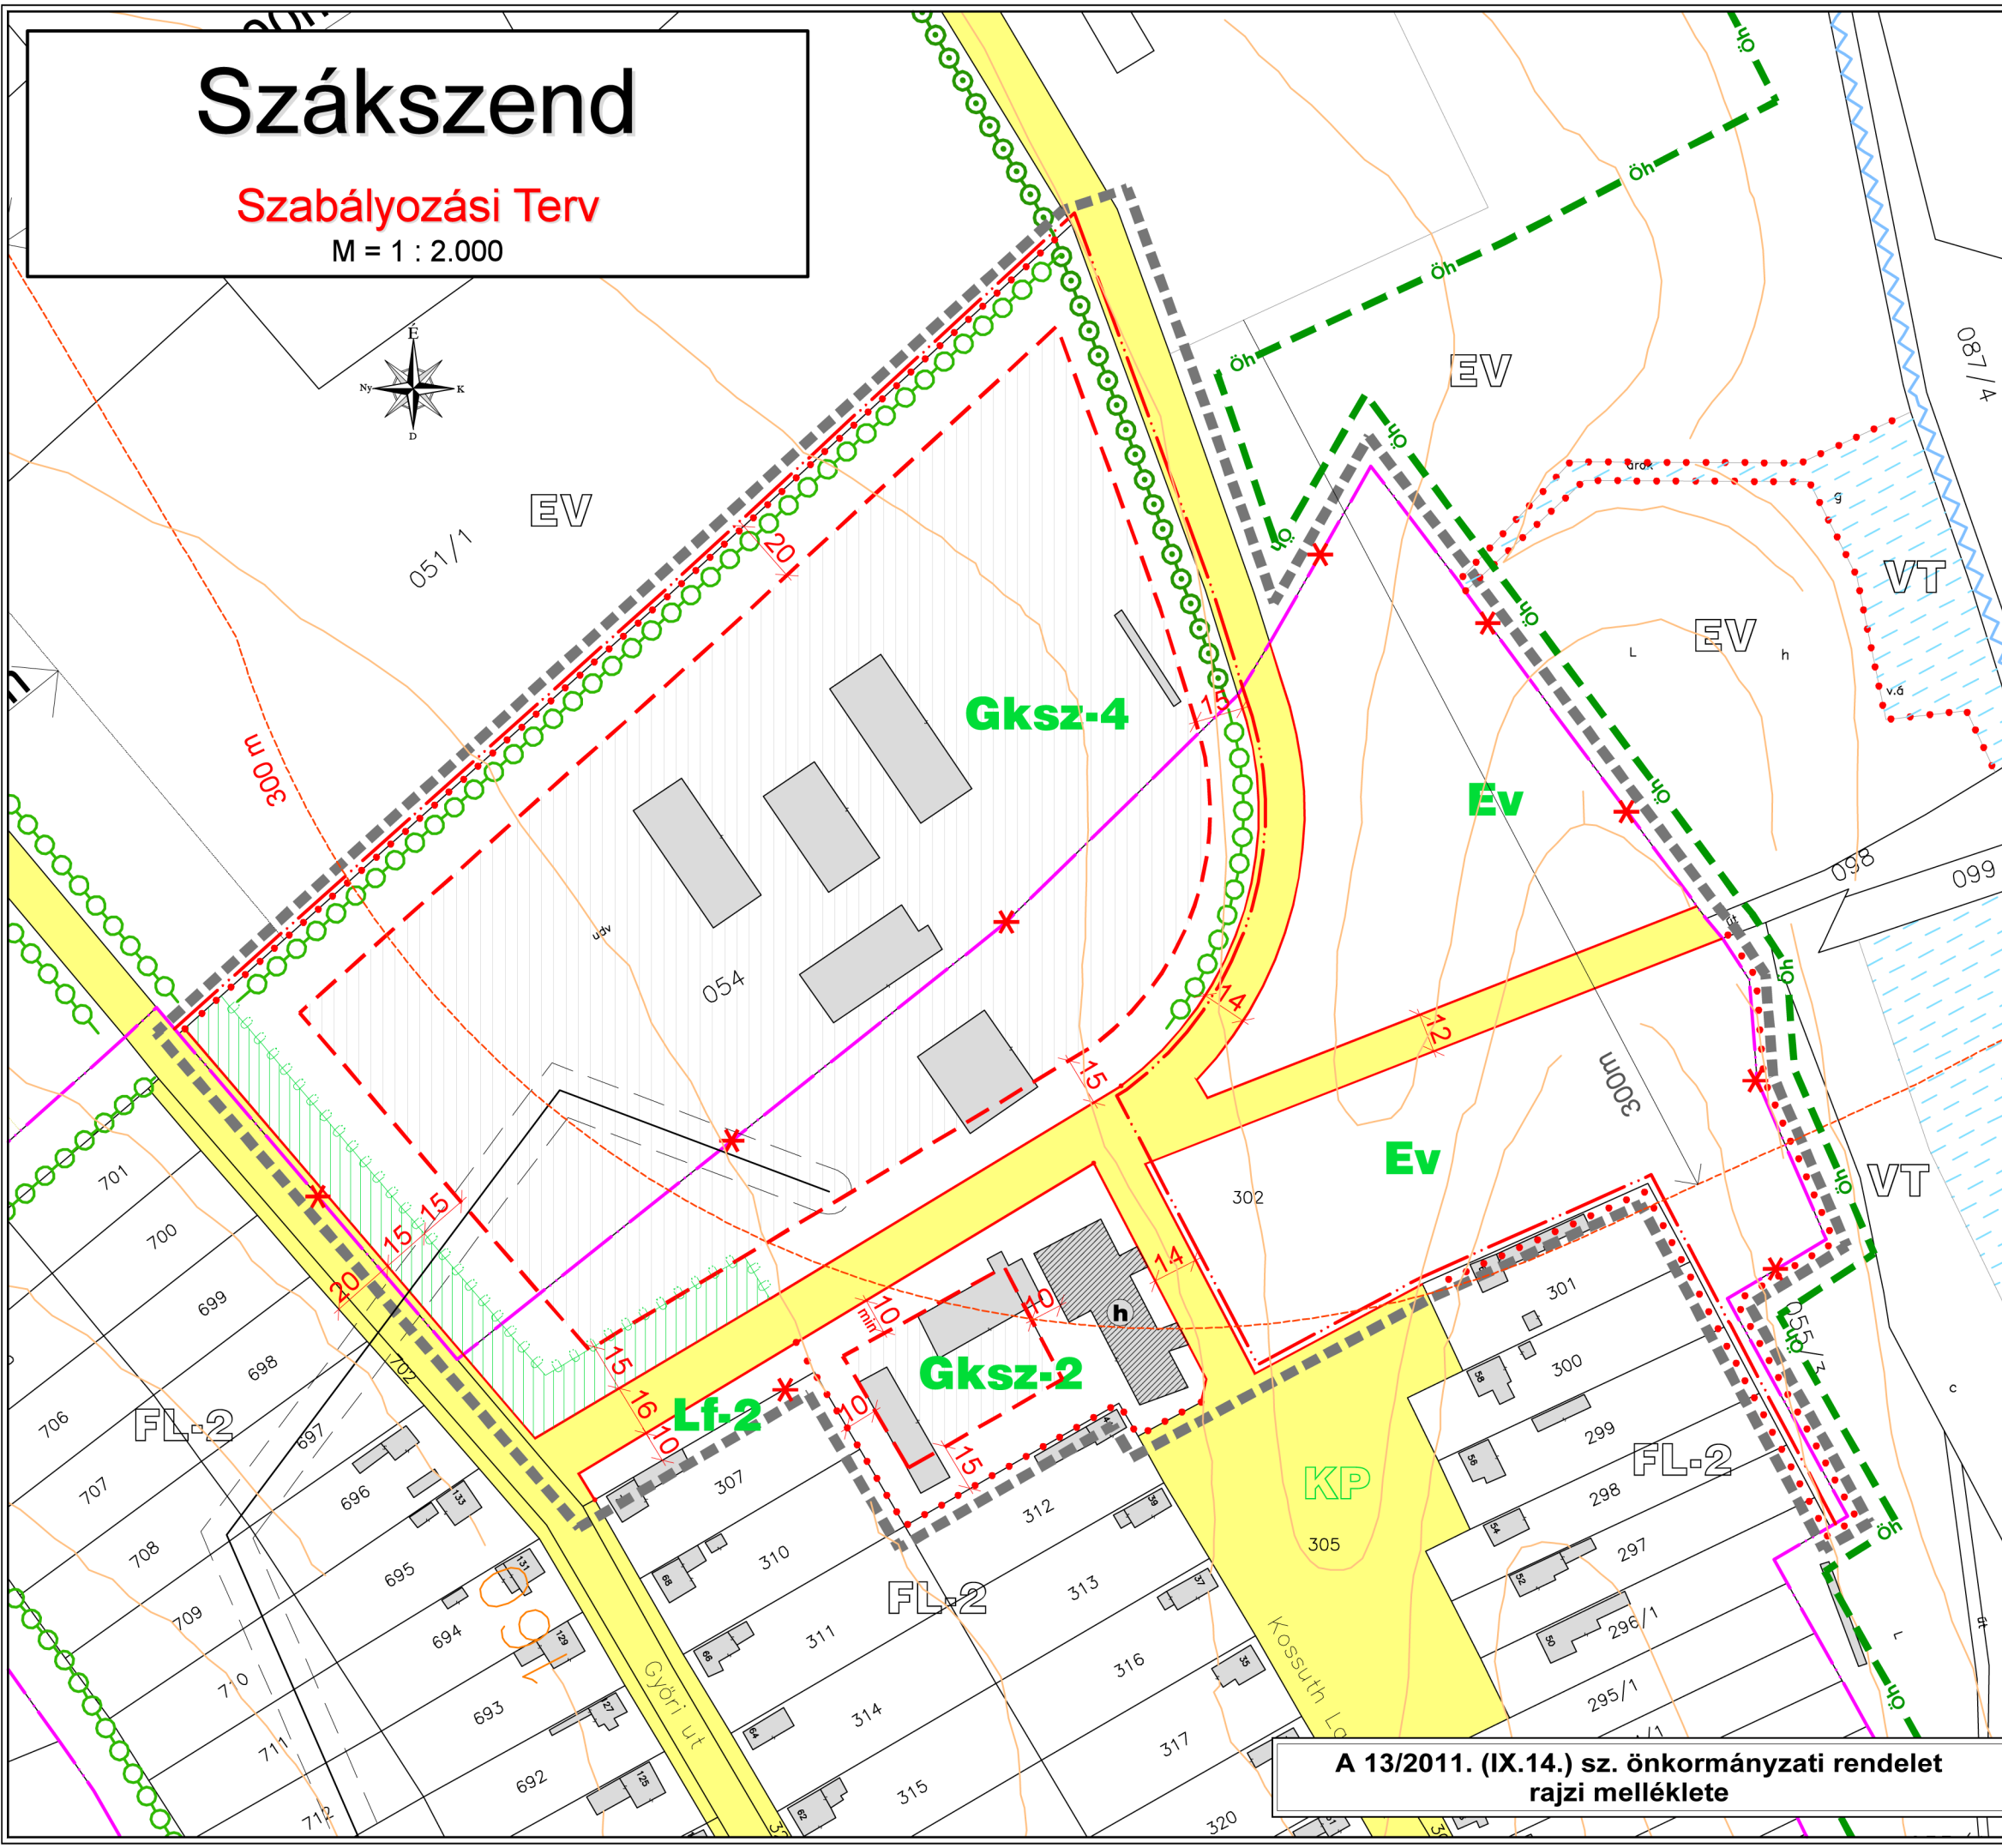


Szákszend

Szabályozási Terv

M = 1 : 2.000

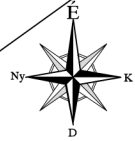

Jelmagyarázat	
meglévő	tervezett
ALAPTÉRKÉPI ELEMÉK	
	belterületi határ
	telekhatár
	alrészlet határ
	meglévő / megtartható épület
KÖTELEZŐ SZABÁLYOZÁSI ELEMÉK	
	tervezési terület határa
	közterületi határvonal
	szabályozási szélesség
	szabályozási vonal
	építési övezet, övezet határa
	építési övezet, övezet jele
	építési hely
	beültetési kötelezettség
IRÁNYADÓ SZABÁLYOZÁSI ELEMÉK	
	megszüntető jel
	meglévő - tervezett fásítás
	helyi védelemre javasolt épület
TÁJÉKOZTATÓ ELEMÉK	
	érvényben lévő övezeti jel
	elektromos légvezeték, és védőtávolsága
	Ökológiai folyosó
	közterület

szélesség

ÉPÍTÉSI ÖVEZETEK				
építési övezet jele	beépítési mód		max. beépítési %	min. zöldfelület %
	min. - max.		min. telekterület	
	épitménymagasság		kialakítható / beépíthető	
Gksz-2	SZ	40	30	gazdasági terület - kereskedelmi, szolgáltató
	K/6,0	3000		
Gksz-4	SZ	40	30	gazdasági terület - kereskedelmi, szolgáltató
	6,0	4000		
Lf-2	0	30	60	lakó terület - falusias lakó
	5,0	1200		
Ev	Véderdő			

Az alaptérkép készült a 2010. évi állami alapadatok alapján.
Szintvonalak 2,5m-ként.

Munka megnevezése:
Szákszend Szabályozási Terv

Munkarész:
Szákszend Község Önkormányzata

Megbízó:
PRO TERRA Kft. Urbanisztikai Ügynökség

Tervező:
PRO TERRA Kft. Urbanisztikai Ügynökség

1138. Budapest, Esztergomi út 18. Tel: 329-6041, 237-0059 Fax: 340-1588, e-mail: proterra@proterra.hu

Feladatok: településrendezés - tervező:
S. Vasi Ildikó
(TT/1/E 01-2609/11)

Közlekedés:
Macsinka Klára

Tervező munkatárs:
Sőlymos Dávid

Méretarány:
M = 1 : 2.000

Dátum:
2011.04.

Rajpszám:
Sz-2/M3

3

A 13/2011. (IX.14.) sz. önkormányzati rendelet
rajzi melléklete