



KOMÁROM-ESZTERGOM VÁRMEGYEI KORMÁNYHIVATAL

Tatabánya Bárdos László utca 2. 2801 Pf.:1870

**E-hiteles térképmásolat - Teljes másolat**


2024.10.21 09:15:57

Helyrajzi szám: SZÁKSZEND belterület 1486

Megrendelés szám: 7/1069/2024

Méretarány: 1 : 1000

Térrajzsám: 26925640002024

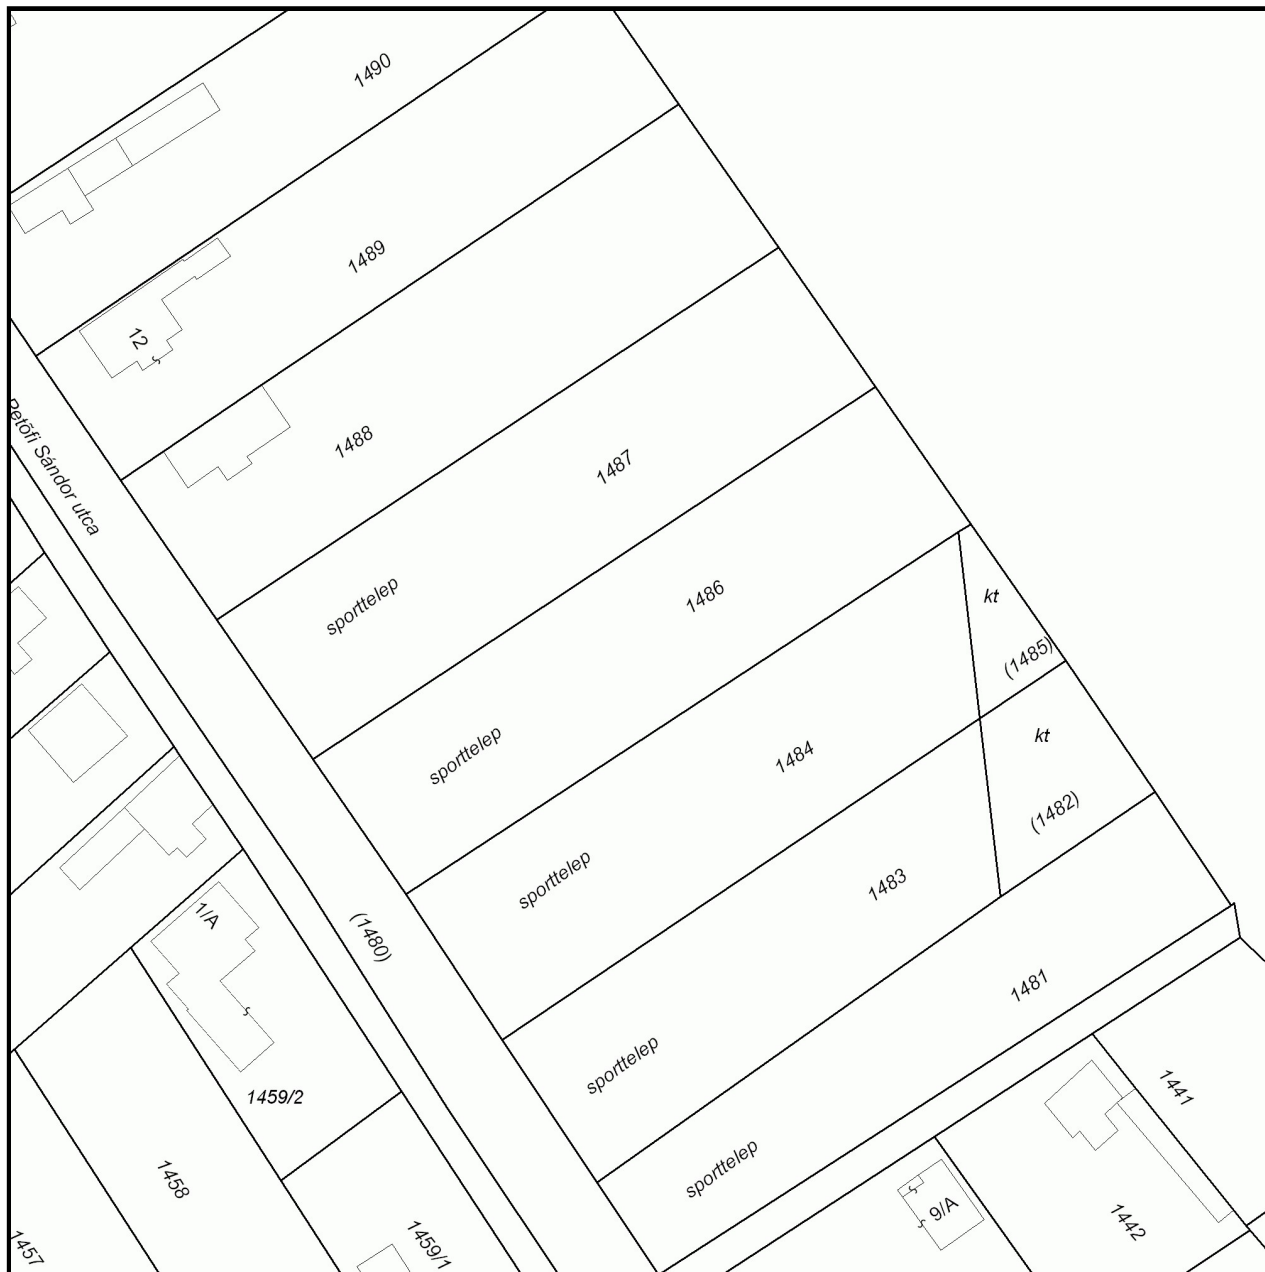

A térképmásolat a kiadás időpontjában megegyezik az ingatlan-nyilvántartási térképi adatbázis tartalmával. A térképmásolat méretek levételére nem használható!