



SZÁKSZEND
Településrendezés
Helyi Építési Szabályzat
Szabályozási Tervmelléklete
Beépítésre szánt
területek
M = 1 : 3.000

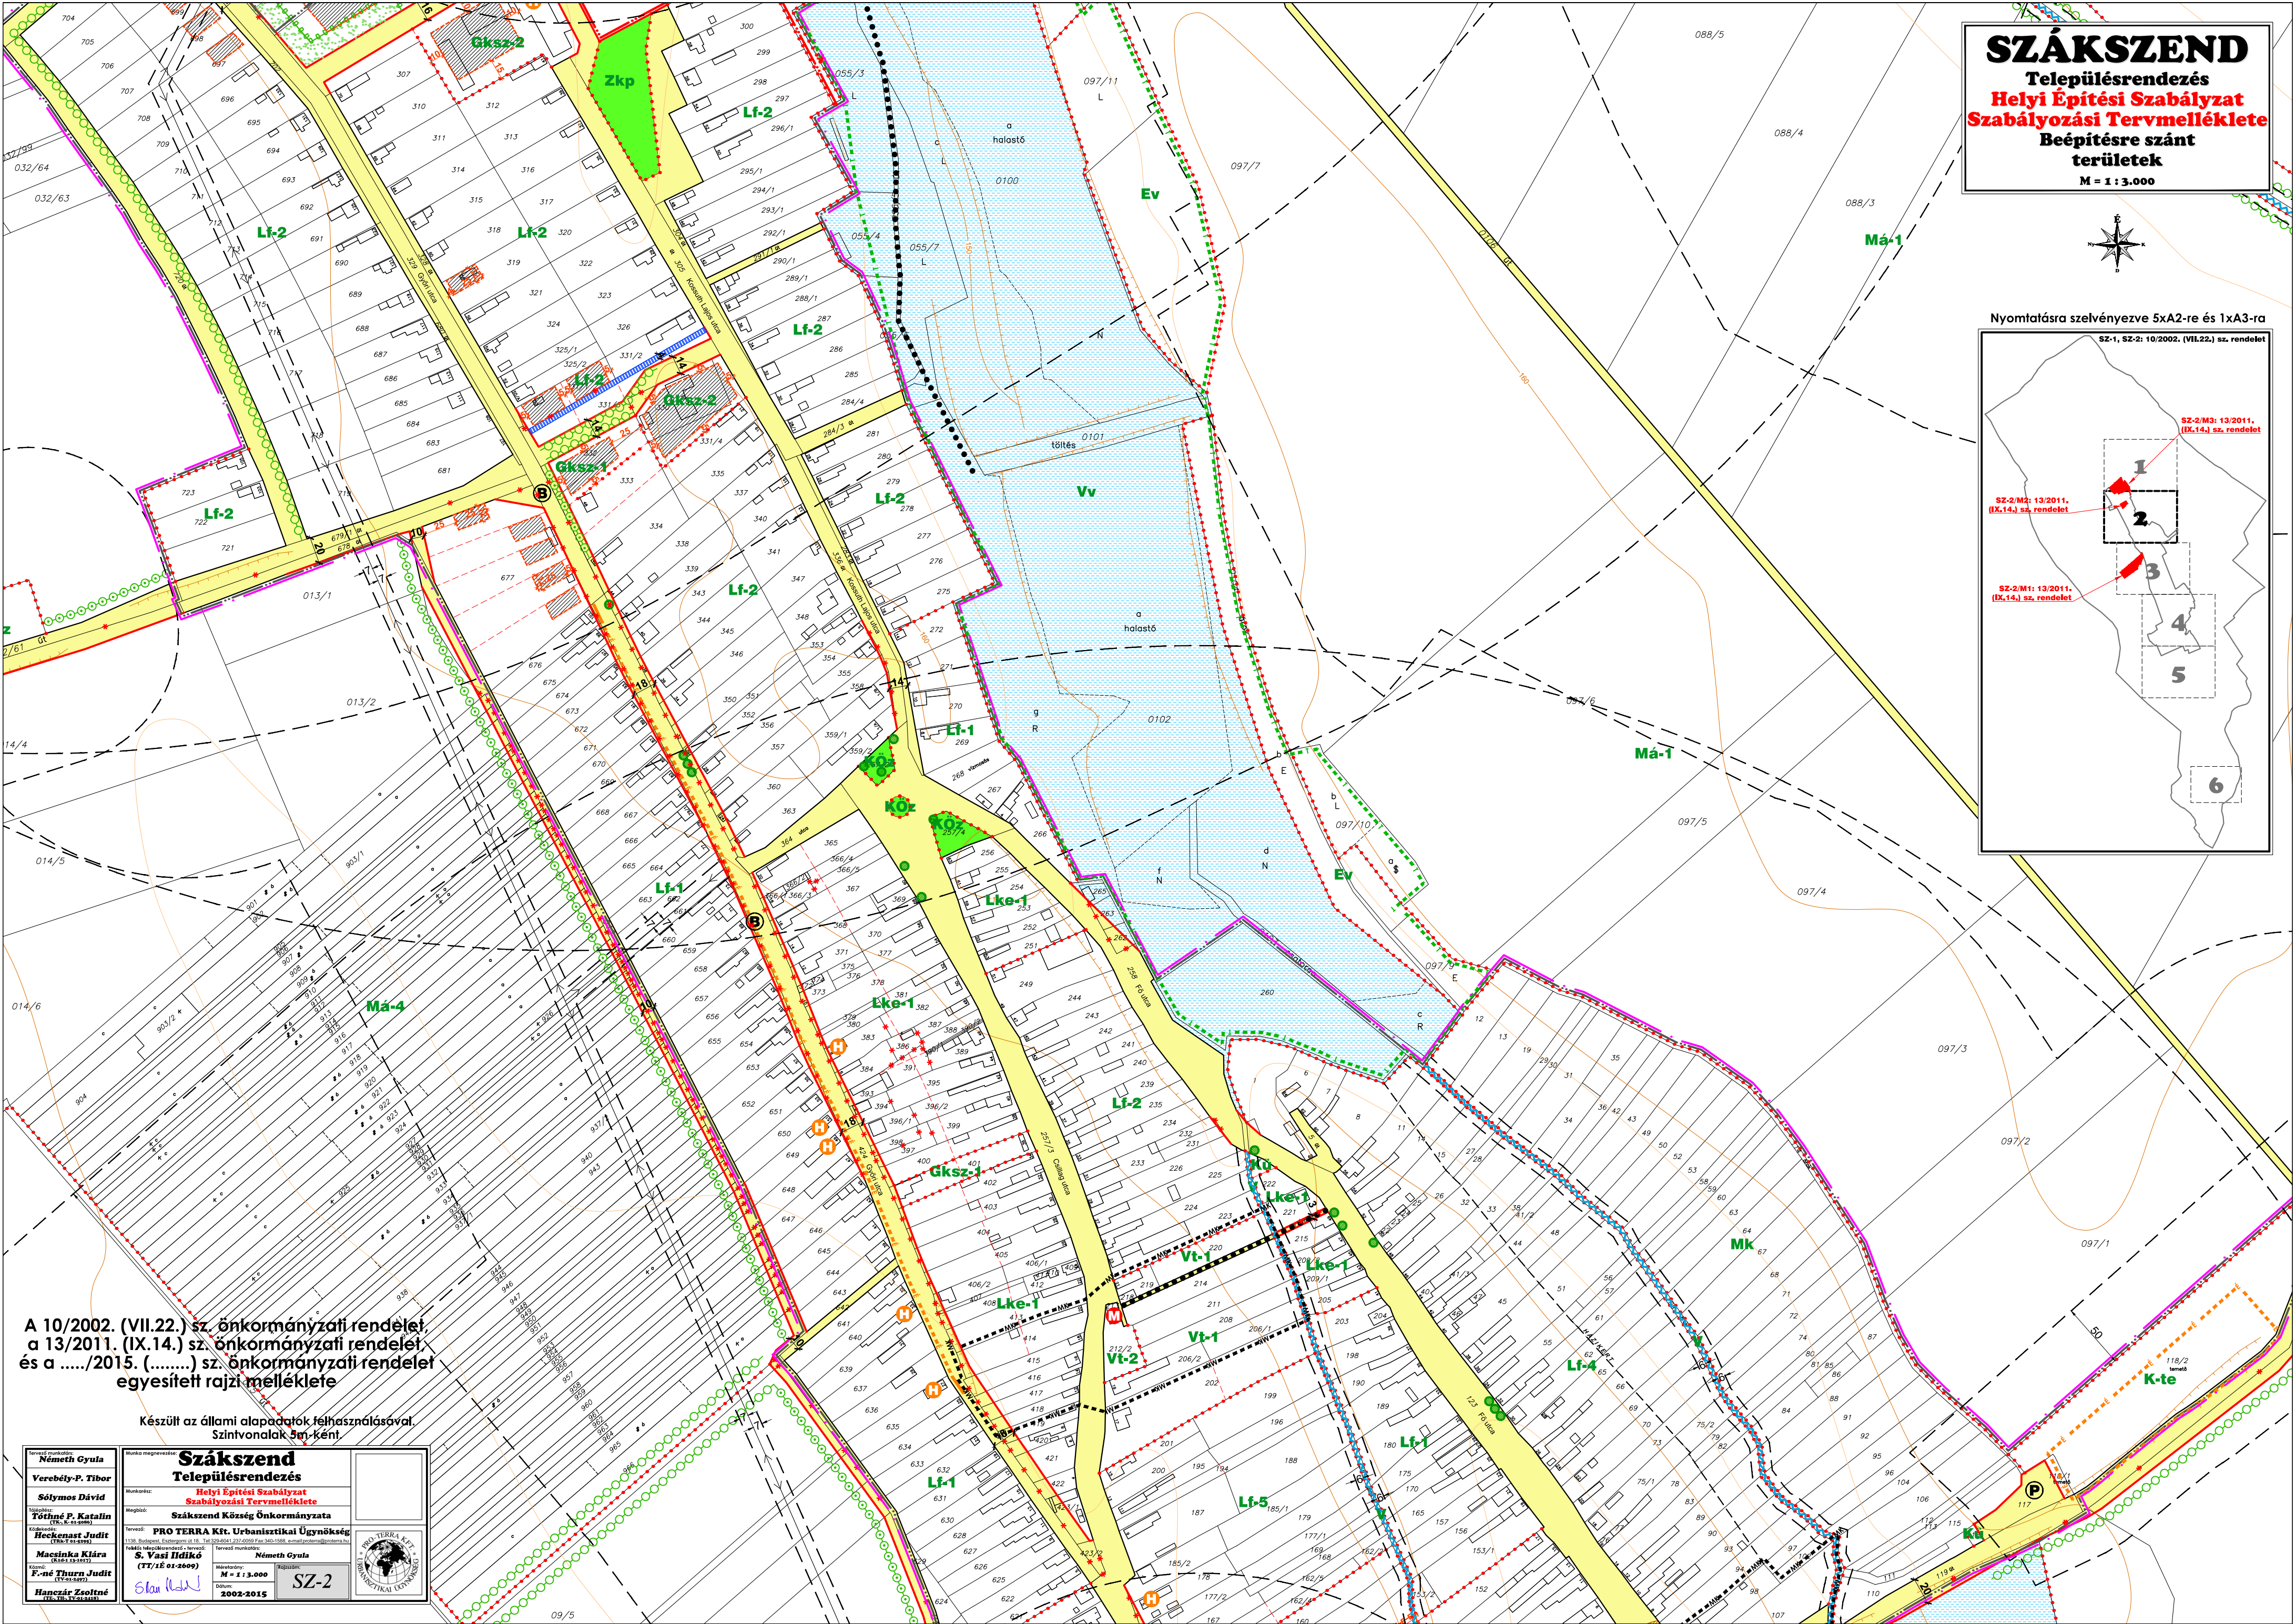

Nyomatásra szelvényezve 5x A2-re és 1x A3-ra

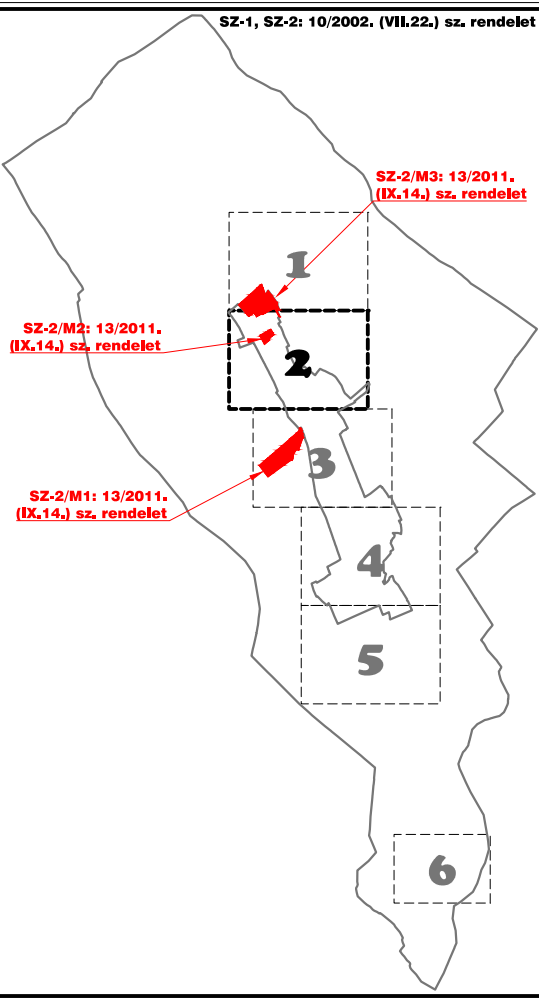

A 10/2002. (VII.22.) sz. önkormányzati rendelet,
a 13/2011. (IX.14.) sz. önkormányzati rendelet,
és a/2015. (.....) sz. önkormányzati rendelet
egyesített rajzi melléklete

Készült az állami alapadatok felhasználásával,
Színtípusok 5m-ként.

Szákszend Településrendezés Helyi Építési Szabályzat Szabályozási Tervmelléklete	SZ-2
PRO TERRA Kft. Urbanisztikai Ügynökség 1138. Budapest, Előreugori út 18. Tel: 30-94041237-0099 Fax: 30-940-1688, email: info@proterra.hu	2002-2015
Németh Gyula Tervező S. Vasi István Tervező F. né Thurn Judit Tervező Hanczár Zoltán Tervező	2002-2015