


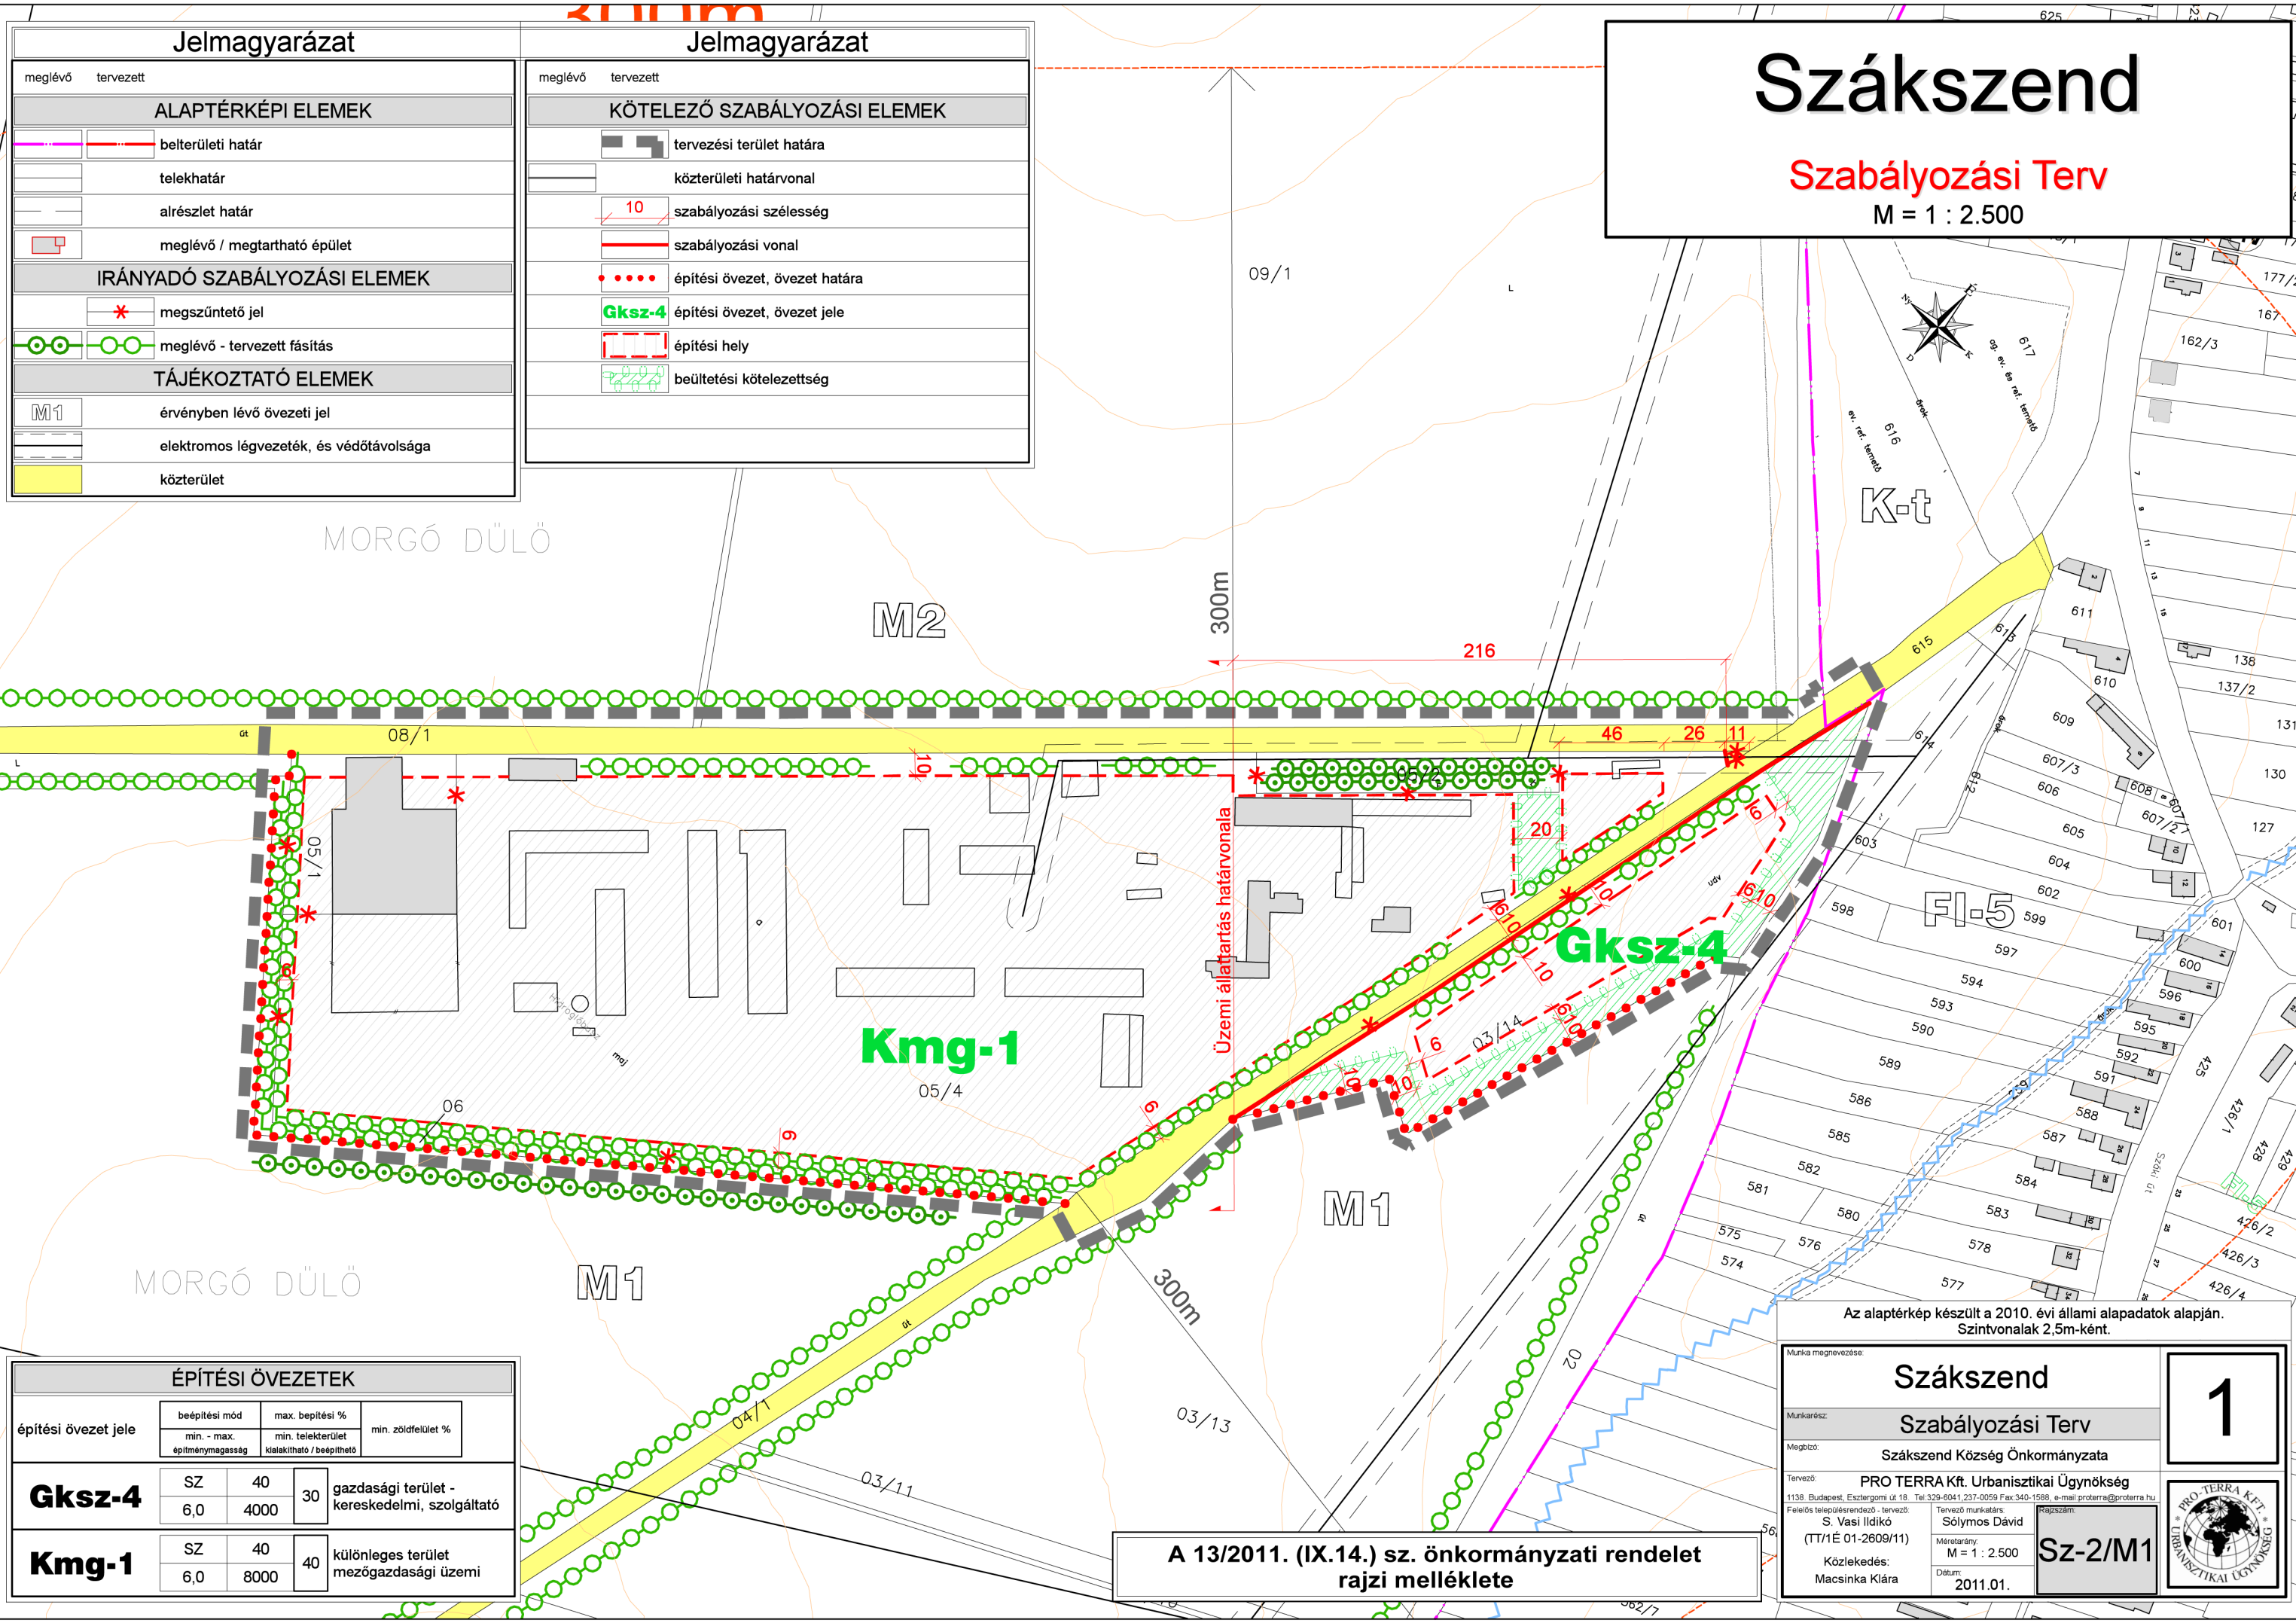

Jelmagyarázat	
meglévő	tervezett
ALAPTÉRKÉPI ELEMEK	
	belterületi határ
	telekhatár
	alrészlet határ
	meglévő / megtartható épület
IRÁNYADÓ SZABÁLYOZÁSI ELEMEK	
	megszüntető jel
	meglévő - tervezett fásítás
TÁJÉKOZTATÓ ELEMEK	
	érvényben lévő övezeti jel
	elektromos légvezeték, és védőtávolsága
	közterület

Jelmagyarázat	
meglévő	tervezett
KÖTELEZŐ SZABÁLYOZÁSI ELEMEK	
	tervezési terület határa
	közterületi határvonal
	szabályozási szélesség
	szabályozási vonal
	építési övezet, övezet határa
	építési övezet, övezet jele
	építési hely
	beültetési kötelezettség

Szákszend

Szabályozási Terv

M = 1 : 2.500

ÉPÍTÉSI ÖVEZETEK				
építési övezet jele	beépítési mód		max. beépítési %	min. zöldfelület %
	min.	max.	min. telekterület építménymagasság	min. telekterület kialakítható / beépíthető
Gksz-4	SZ	40	30	gazdasági terület - kereskedelmi, szolgáltató
	6,0	4000		
Kmg-1	SZ	40	40	különleges terület mezőgazdasági üzemi
	6,0	8000		

Az alaptérkép készült a 2010. évi állami alapadatok alapján.
Szintvonalak 2,5m-ként.

Munka megnevezése:	Szákszend	1
Munkarész:	Szabályozási Terv	
Megbízó:	Szákszend Község Önkormányzata	
Tervező:	PRO TERRA Kft. Urbanisztikai Ügynökség	
1138. Budapest, Esztergomi út 18. Tel: 329-8041, 237-0059 Fax: 340-1588, e-mail: proterra@proterra.hu		
Felelős településrendező - tervező:	S. Vasi Ildikó (TT/1É 01-2609/11)	
Tervező munkatárs:	Sólymos Dávid	
Méretarány:	M = 1 : 2.500	Sz-2/M1
Közzététel:	Macsinka Klára	
Dátum:	2011.01.	

A 13/2011. (IX.14.) sz. önkormányzati rendelet
rajzi melléklete