
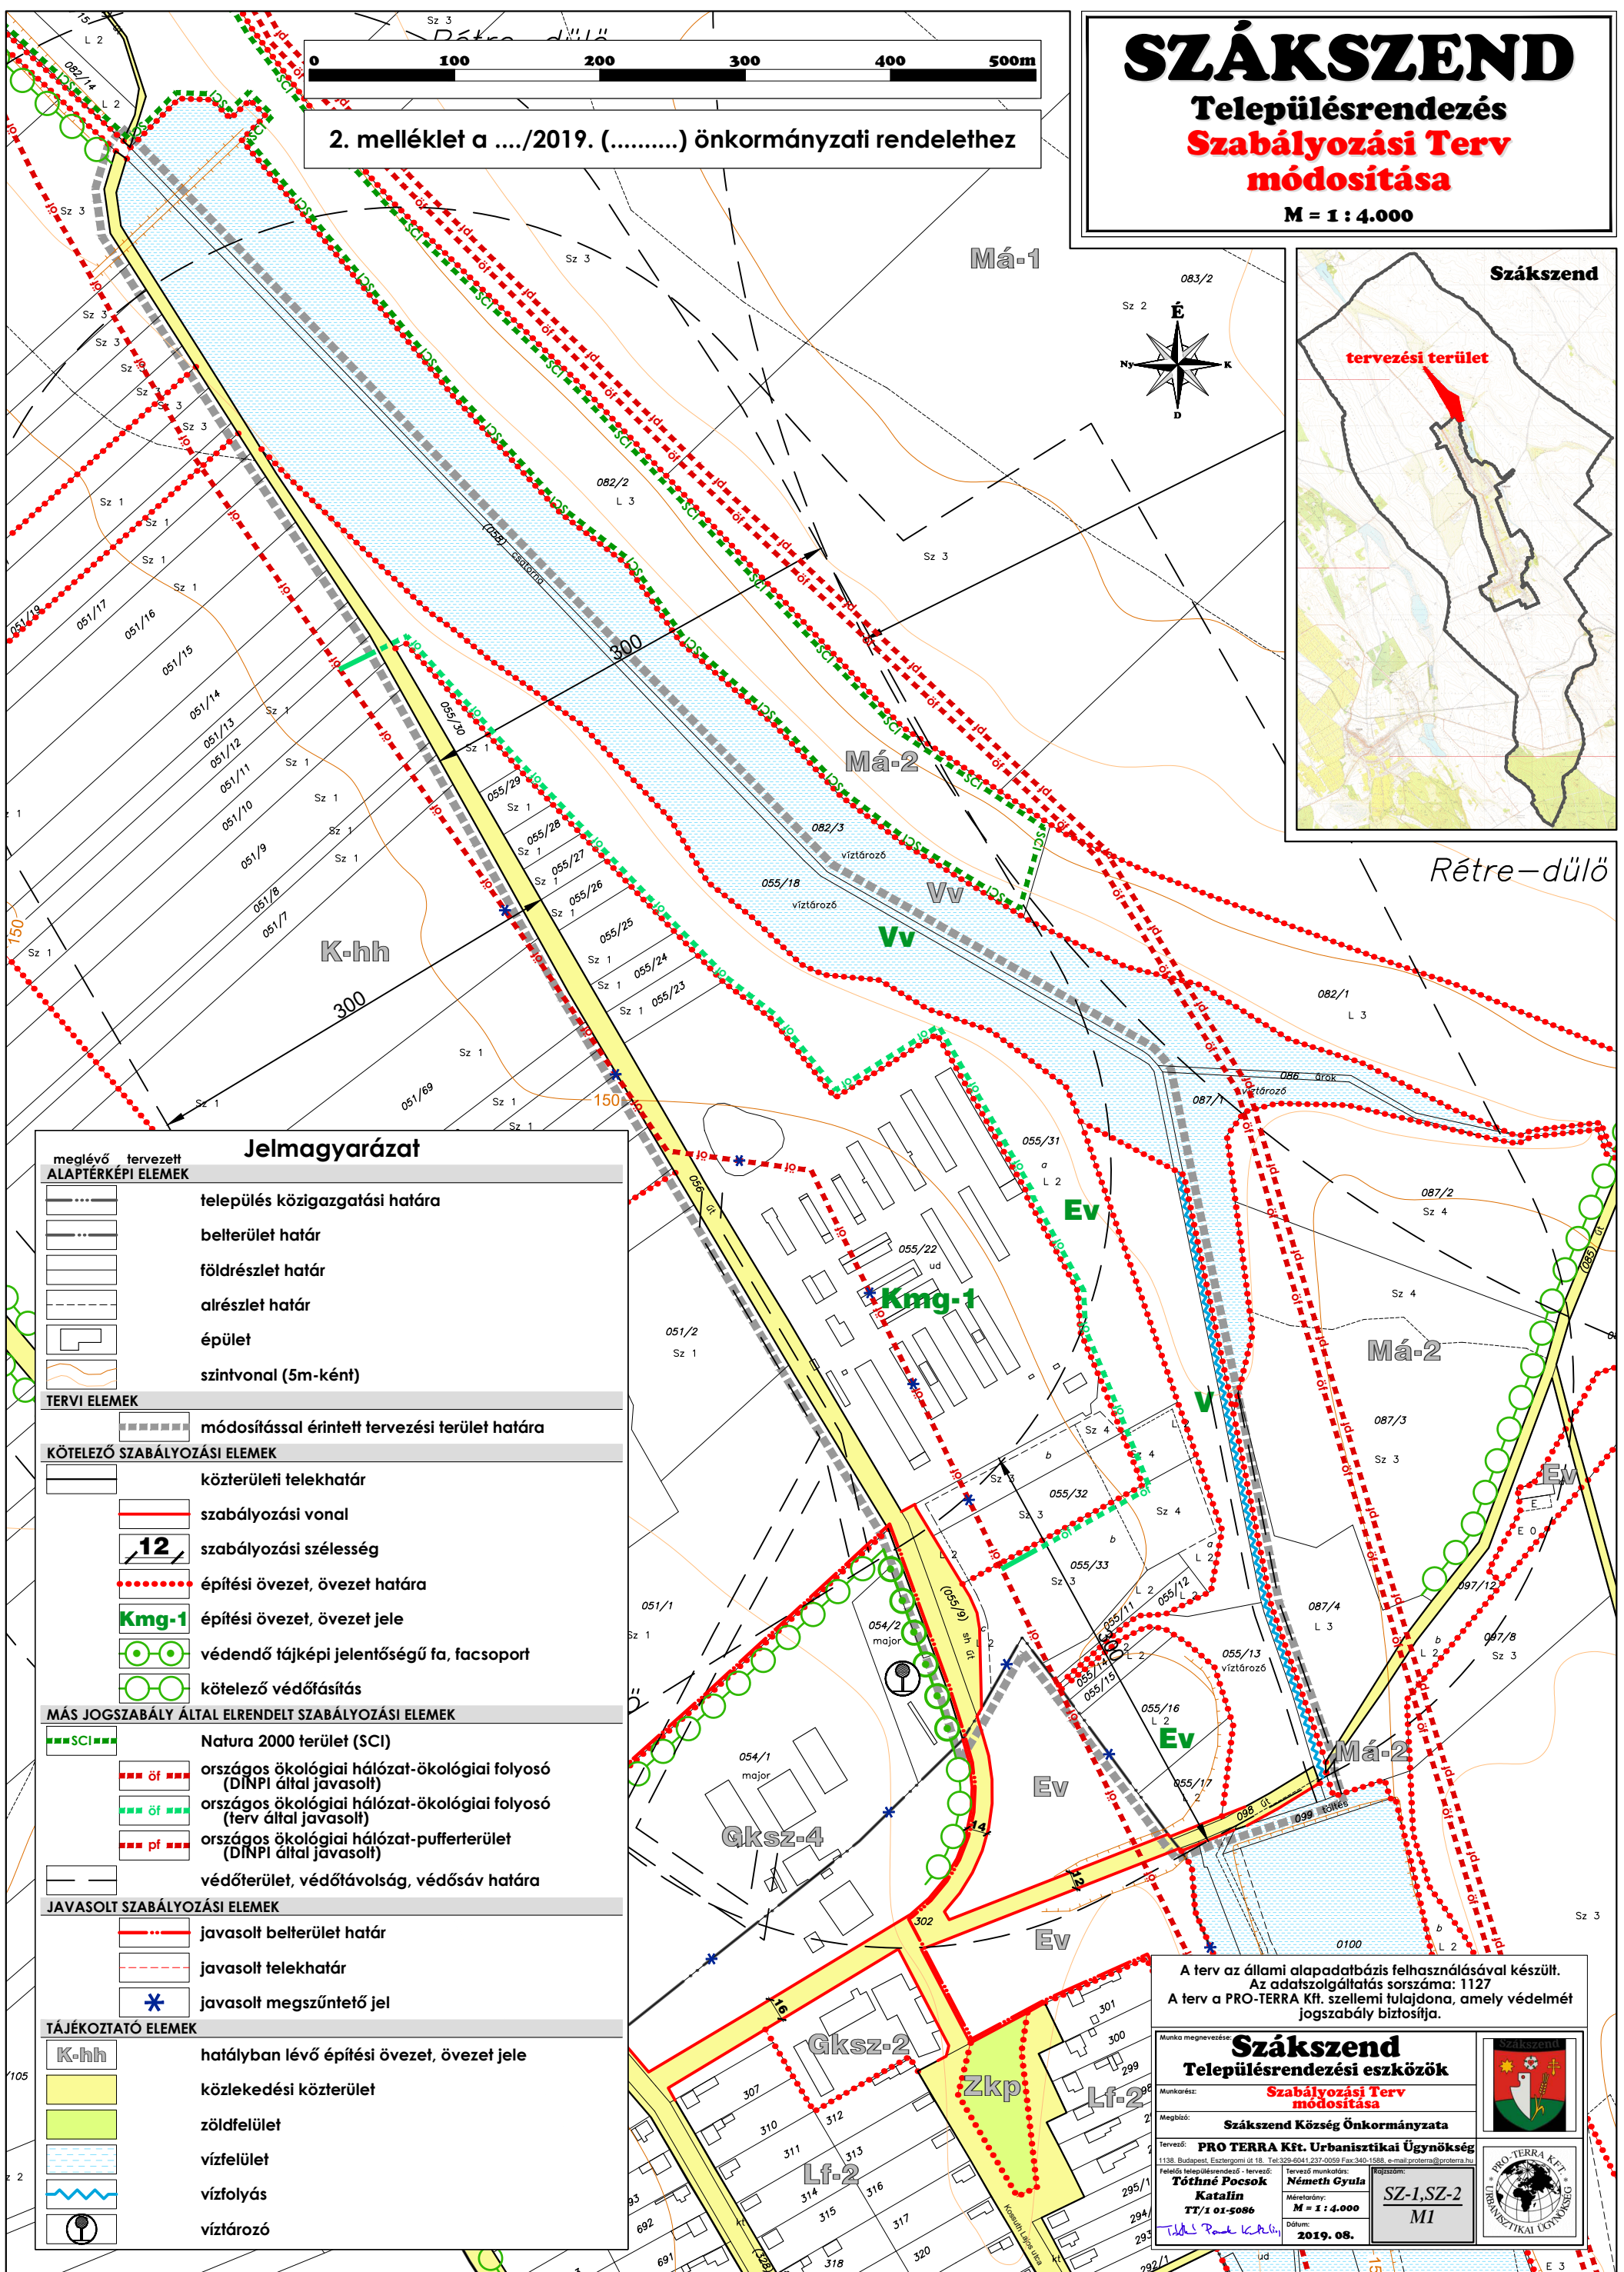


SZÁKSZEND

Településrendezés Szabályozási Terv módosítása

M = 1 : 4.000

2. melléklet a/2019. (.....) önkormányzati rendelethez

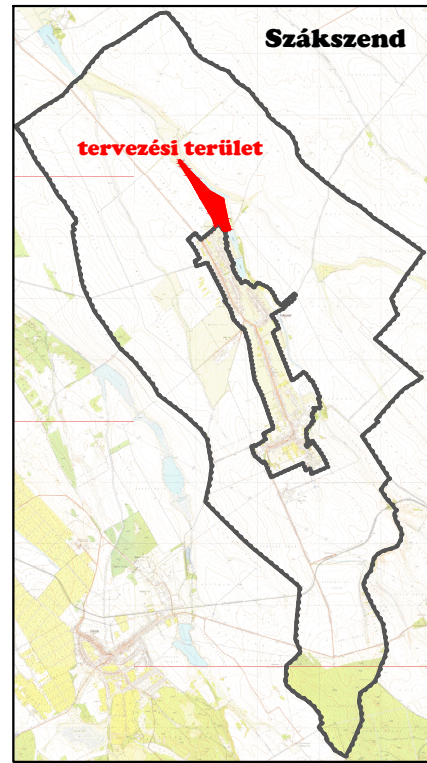

Jelmagyarázat

meglévő tervezett ALAPTÉRKEPI ELEMÉK	
	település közigazgatási határa
	belterület határ
	földrészlet határ
	alrészlet határ
	épület
	szintvonal (5m-ként)
TERVI ELEMÉK	
	módosítással érintett tervezési terület határa
KÖTELEZŐ SZABÁLYOZÁSI ELEMÉK	
	közterületi telekhatár
	szabályozási vonal
	szabályozási szélesség
	építési övezet, övezet határa
	építési övezet, övezet jele
	védendő tájképi jelentőségű fa, facsoport
	kötelező védőtávolság
MÁS JOGSZABÁLY ÁLTAL ELRENDELTE SZABÁLYOZÁSI ELEMÉK	
	Natura 2000 terület (SCI)
	országos ökológiai hálózat-ökológiai folyosó (DINPI által javasolt)
	országos ökológiai hálózat-ökológiai folyosó (terv által javasolt)
	országos ökológiai hálózat-pufferterület (DINPI által javasolt)
	védőterület, védőtávolság, védősáv határa
JAVASOLT SZABÁLYOZÁSI ELEMÉK	
	javasolt belterület határ
	javasolt telekhatár
	javasolt megszüntető jel
TÁJÉKOZTATÓ ELEMÉK	
	hatályban lévő építési övezet, övezet jele
	közlekedési közterület
	zöldfelület
	vízfelület
	vízfolyás
	víztorozó

A terv az állami alapadatbázis felhasználásával készült.
Az adatszolgáltatás sorszáma: 1127
A terv a PRO-TERRA Kft. szellemi tulajdona, amely védelmét jogszabály biztosítja.

Munka megnevezése: Szákszend		
Településrendezési eszközök		
Munkatárs: Szabályozási Terv	Módosítás	
Megbízó: Szákszend Község Önkormányzata		
Tervező: PRO TERRA Kft. Urbanisztikai Ügynökség		
1138. Budapest, Esztergomi út 18. Tel: 329-0341/237-0059 Fax: 340-1888, e-mail: proterra@proterra.hu		
Feladók: településrendezés - tervezés: Tóthné Pocsok Katalin	Tervező munkatárs: Németh Gyula	Előzetes: SZ-1, SZ-2
Méretarány: M = 1 : 4.000	Munkatárs: TT/1 01-5086	Munkatárs: MI
Dátum: 2019. 08.		